DECKE ÜBER ERDGESCHOSS SOLAIO SOPRA IL PIANO TERRA	M = 1 : 100
BETONDECKUNG : OBEN : 5.0cm UNTEN: 5.0cm COPRIFERRO : SOPRA : SOTTO:	
MASSIVDECKE – SOLAIO PIENO	h = 40+55

UNTERKANTE NEUE DECKE
QUOTA INFERIORE NUOVO SOLAIO +4.00

BEWEHRUNG UNTEN UND OBEN – ARMATURA INFERIORE E SUPERIORE

- vedi planimetrie/siehe Grundriss (Übergreifungslänge – lunghezza di sovrapp.: min. 100m)
- vedi planimetrie/siehe Grundriss (Übergreifungslänge – lunghezza di sovrapp.: min. 100m)
- ø10/15 orthogonal / ortogonale (Übergreifungslänge – lunghezza di sovrapp.: min. 100m)
- ø10/15 orthogonal / ortogonale (Übergreifungslänge – lunghezza di sovrapp.: min. 100m)

LASTZUSAMMENSTELLUNG / ANALISI CARICHI

g_k	Eigengewicht Struktur / Peso proprio	10.25+13.75 kN/mq
q_k	Aufbaulast / Permanente	10.20 kN/mq
q_k	Verkehrslast / Accidentale	4.00 kN/mq
g_k	Eigengewicht Struktur / Peso proprio	10.00+13.75 kN/mq
q_k	Aufbaulast / Permanente	3.20 kN/mq
q_k	Verkehrslast / Accidentale	4.00 kN/mq

3cm ISOLIERUNGSSCHICHT
3cm STRATO ISOLANTE













ZUSÄTZEBEWEHRUNG UNTEN–ARMATURA AGGIUNTIVA INFERIORE


DÖBELLEISTE–CANALETTA HTA 50/30 Lg=7x110cm Lg=10x130cm

DETAIL DÖBELLEISTE– DETTAGLIO CANALETTA

WANDNISCHE NICCHIA MURO

AUSZUG BEWEHRUNG

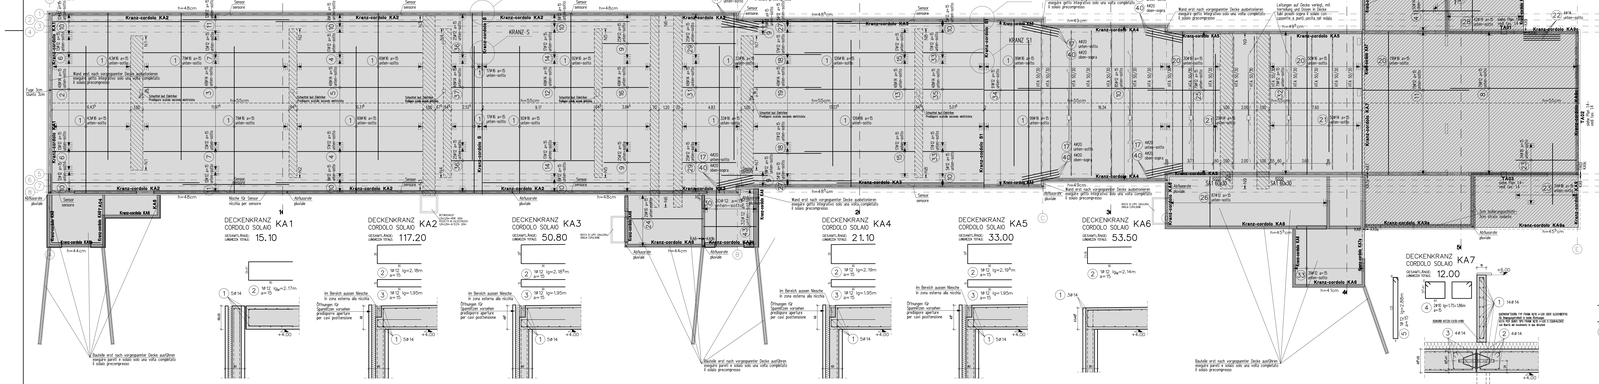
KRANZ SW
KRANZ S1
KRANZ S
Kranz-cordolo KA2
Kranz-cordolo KA3
Kranz-cordolo KA4
Kranz-cordolo KA5
Kranz-cordolo KA6
Kranz-cordolo KA7
Kranz-cordolo KA8
Kranz-cordolo KA9
Kranz-cordolo KA9a
Kranz-cordolo KA9b
Kranz-cordolo KA9c
Kranz-cordolo SW
Kranz-cordolo S
Kranz-cordolo S1