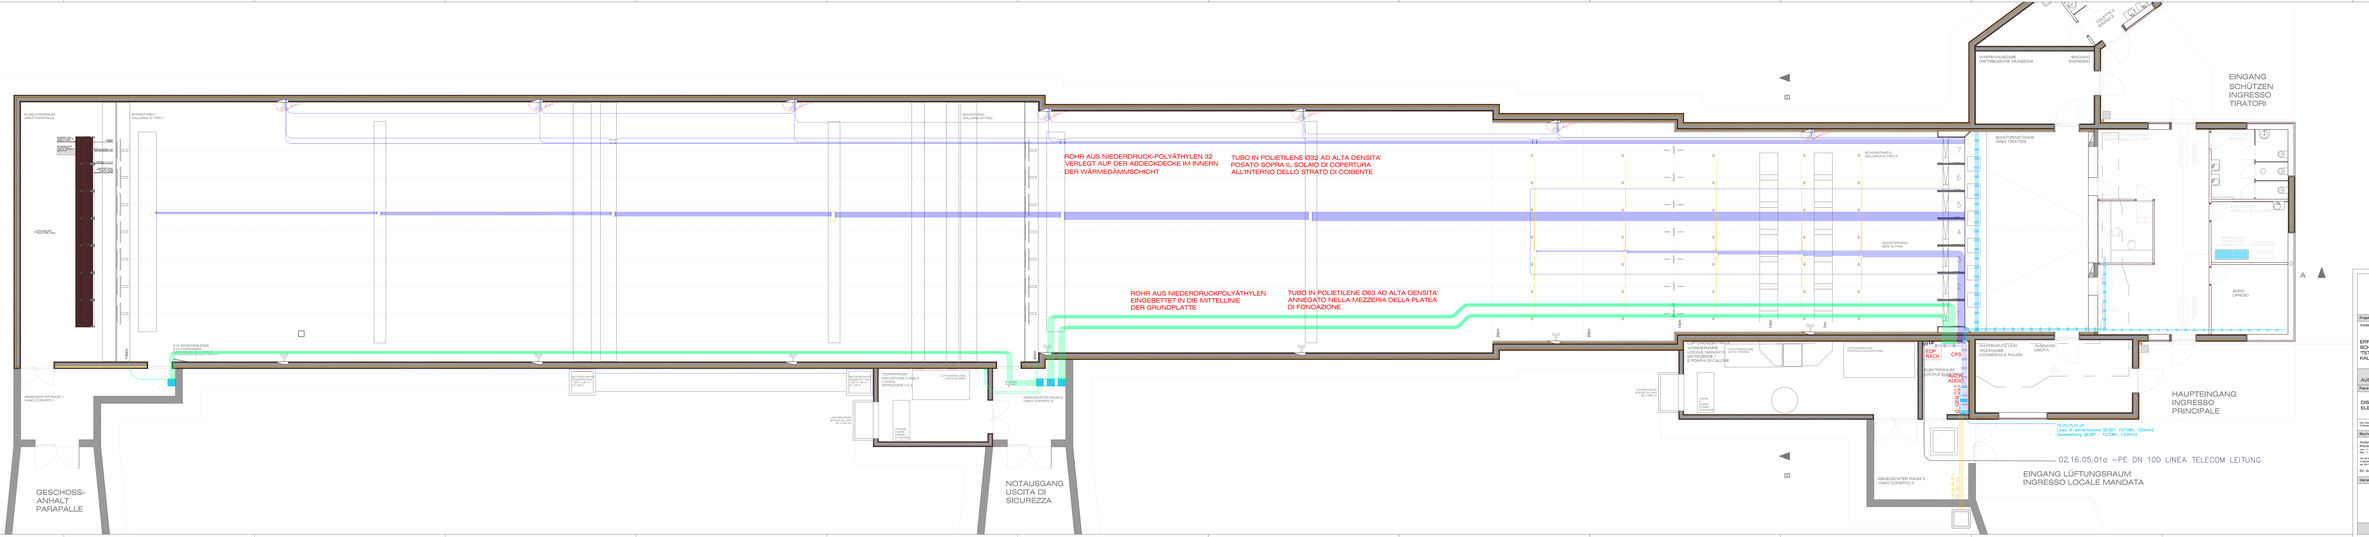

LEGENDA - LEGENDE

Simbolo - Symbol	Descrizione - Beschreibung
	Linea di alimentazione + distrib.di prima Leitungen + Hauptverteilern
	Pozzetto tipo: dim.: 40x40x50/70cm Elevadgucksch Elektrokab: 40x40x50/70cm
	Tubazioni in polietilene Rohrleitungen
	Pozzetto tipo: dim.: dim.: 40x40x50/70cm Elevadgucksch Elektrokab: 40x40x50/70cm
	Canaletta di derivazione 250x200x12/14 mm + cop. 6 Stück Abzweigkanal: 250x200x12/14 mm + Deckel 6 Stück
	Canaletta di derivazione 525x300x12/14 mm + cop. 6 Stück Abzweigkanal: 525x300x12/14 mm + Deckel 6 Stück
	Canaletta di derivazione 400x300x200 mm Abzweigkanal: 400x300x200 mm
	Canale Kanal elettro-verdrittelbar 1000x300 mm Canale Kanal elektro-verdrittelbar Stück 1000x300 mm
	Canale rettilineo in acciaio elettrosaldato 200x200 mm Gerader Kanal aus elektrisch geschweißtem Stahl 200x200 mm
	Canale rettilineo in acciaio elettrosaldato 300x300 mm Gerader Kanal aus elektrisch geschweißtem Stahl 300x300 mm
	Canaletta in lamiera 400x400 mm Blechkanal 400x400 mm
	Quadro componibile in lamiera IP55 2000x600x400 Zusammenbaubarer Blechverteiler IP55 2000x600x400
	Cassetta di derivazione da incasso IP55 300x300x200 Kondensatkuster Stahlblechschrank IP55 300x300x400
	Tubazioni flessibili in PVC, 3x32 mm Rohrleitungen aus PVC, flexibel 3x32 mm
	Tubazioni flessibili in PVC, 2x32 mm Installationsrohre aus PVC, flexibel 2x32 mm
	Contatore di vapore di calorimetro Dampfkalorimeter Zähler
	Centralina anemometrica Anemometrische Leitung
	Sonda di temperatura Temperatur

Autonome Provinz Bozen
Ufficium für Militärische Bauten
Ing. ****** Direktor dieses Amtes

Provincia Autonoma di Bolzano
Ufficio Lavori Militari
Ing. ****** Direttore di questo ufficio

Provincia Autonoma de Bulsan
Ufficio Lavori Militari
Ing. ****** Direttore di questo ufficio

Progetti	Projekte
Kostenstelle: 22.01.999.003.17.0	Codice: 22.01.999.003.17.0

ERRICHTUNG EINES SCHIESSTANDES IN DER "TETTONI" KASERNE IN KALTERN

REALIZZAZIONE DI UN POLIGONO DI TIRO PRESSO LA CASERMA "TETTONI" DI CALDARO

AUSFÜHRUNGSPROJEKT — PROGETTO ESECUTIVO

Bauamtes | Ufficio tecnico

DISTRIBUZIONE E ATTACCHI ELETTROVERTEILUNG

1:50 — Plan Nr. | Tavola n. EE_01_b

Ing. Gaetano Dalla Vecchia | Ing. Andrea Rigoni — Geom. Stefano Mayrhofer — Geom. Alessandro Gaudio — 01.07.2015 — Aktenzahl | Protocollo n. 01.06.2015

Bauherren | Committenti

Autonome Provinz Bozen
Provincia Autonoma di Bolzano
Amt für Militärische Bauten | Ufficio Lavori Militari

Via Druso 100, 39100 Bozen
Bozen | Bolzano, Italien
Steuernr. | C.F. 94072110211 — Mwst.Nr. | P.I. 00337460211

Dr. Arch. Andrea Rigoi

Ministero della Difesa
Direzione generale dei lavori e del Demanio
Via Venezia, 16
00187 Roma

Genehmigungen | Approvazioni

Planer | Progettisti

Dr. Ing. Antonio Mastrapa

Via Cadorna, 7
39100 Bozen | Bolzano
Italien | Italia

ORDINE DEGLI INGEGNERI
DELLA PROV. DI BOLZANO
Ind. Ag. 4550 ARBO
Dr. Ing. Antonio Mastrapa

