


Einreichprojekt Baukonzession  
 Progetto concessione edilizia




Behetzte Brutto-Geschossfläche (BGf<sub>s</sub>) Beh. Brutto-Volumen Gebäude (V<sub>s</sub>)  
 Superficie lorda riscaldata piani (BGf<sub>s</sub>) Volume lordo risc. dell'edificio (V<sub>s</sub>)

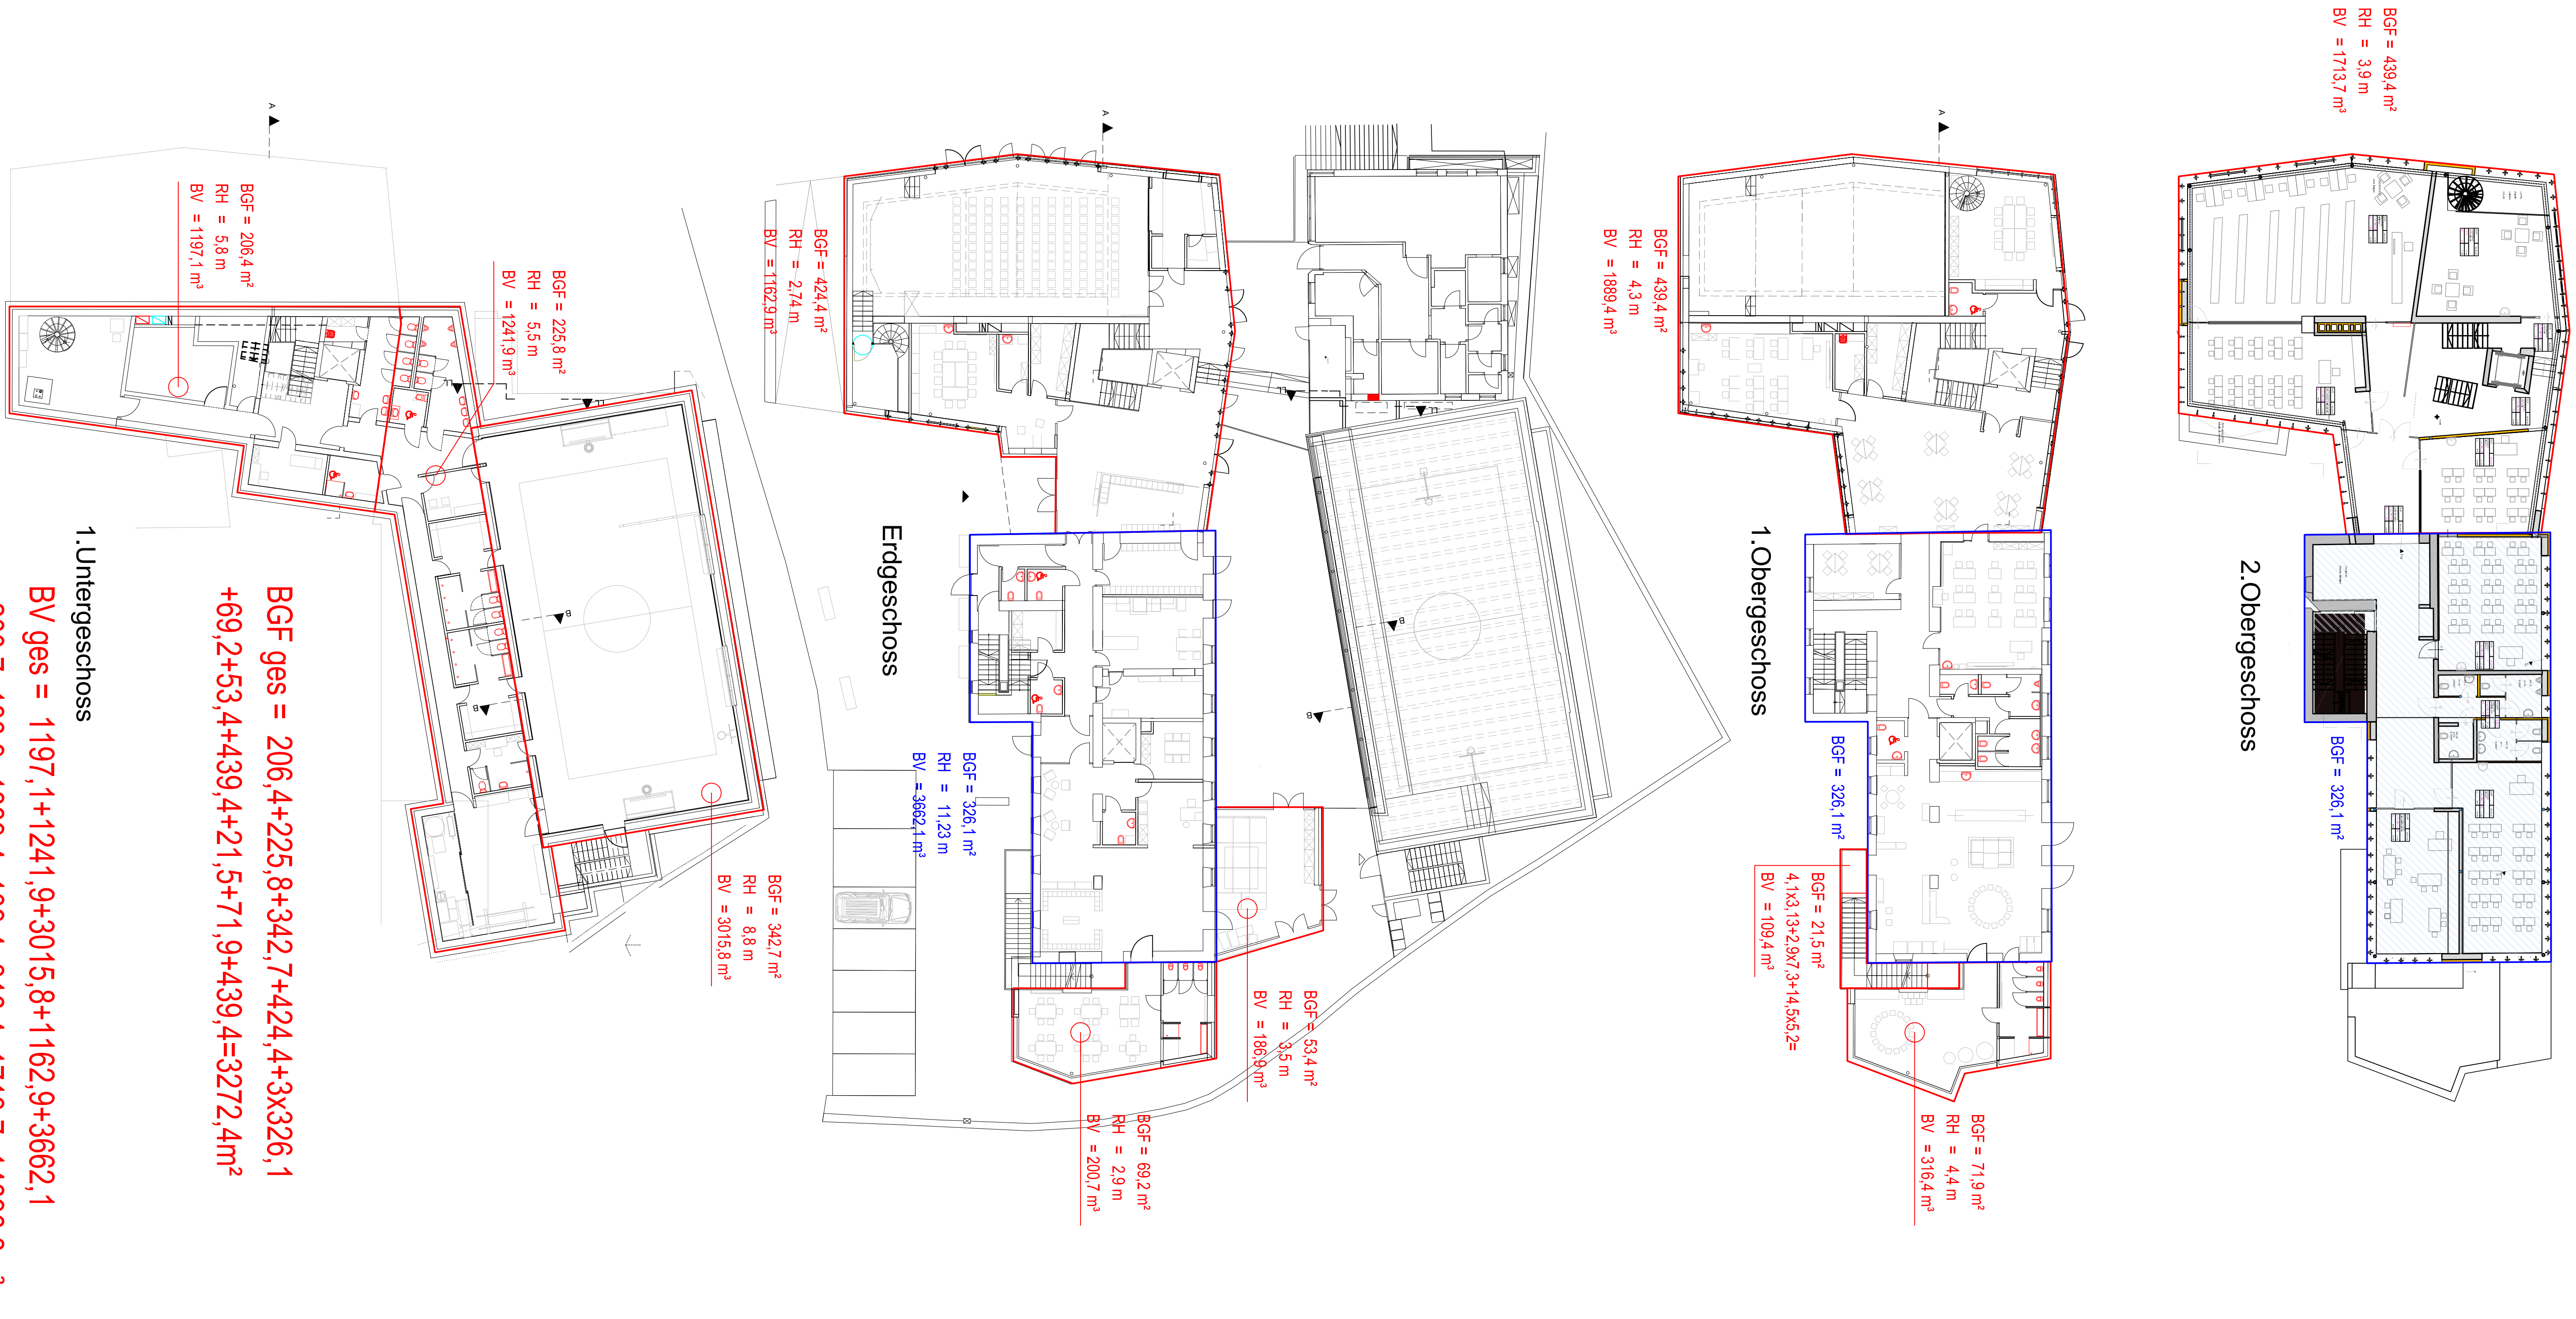


Ansichten / Prospetti



Schnitte / Sezioni

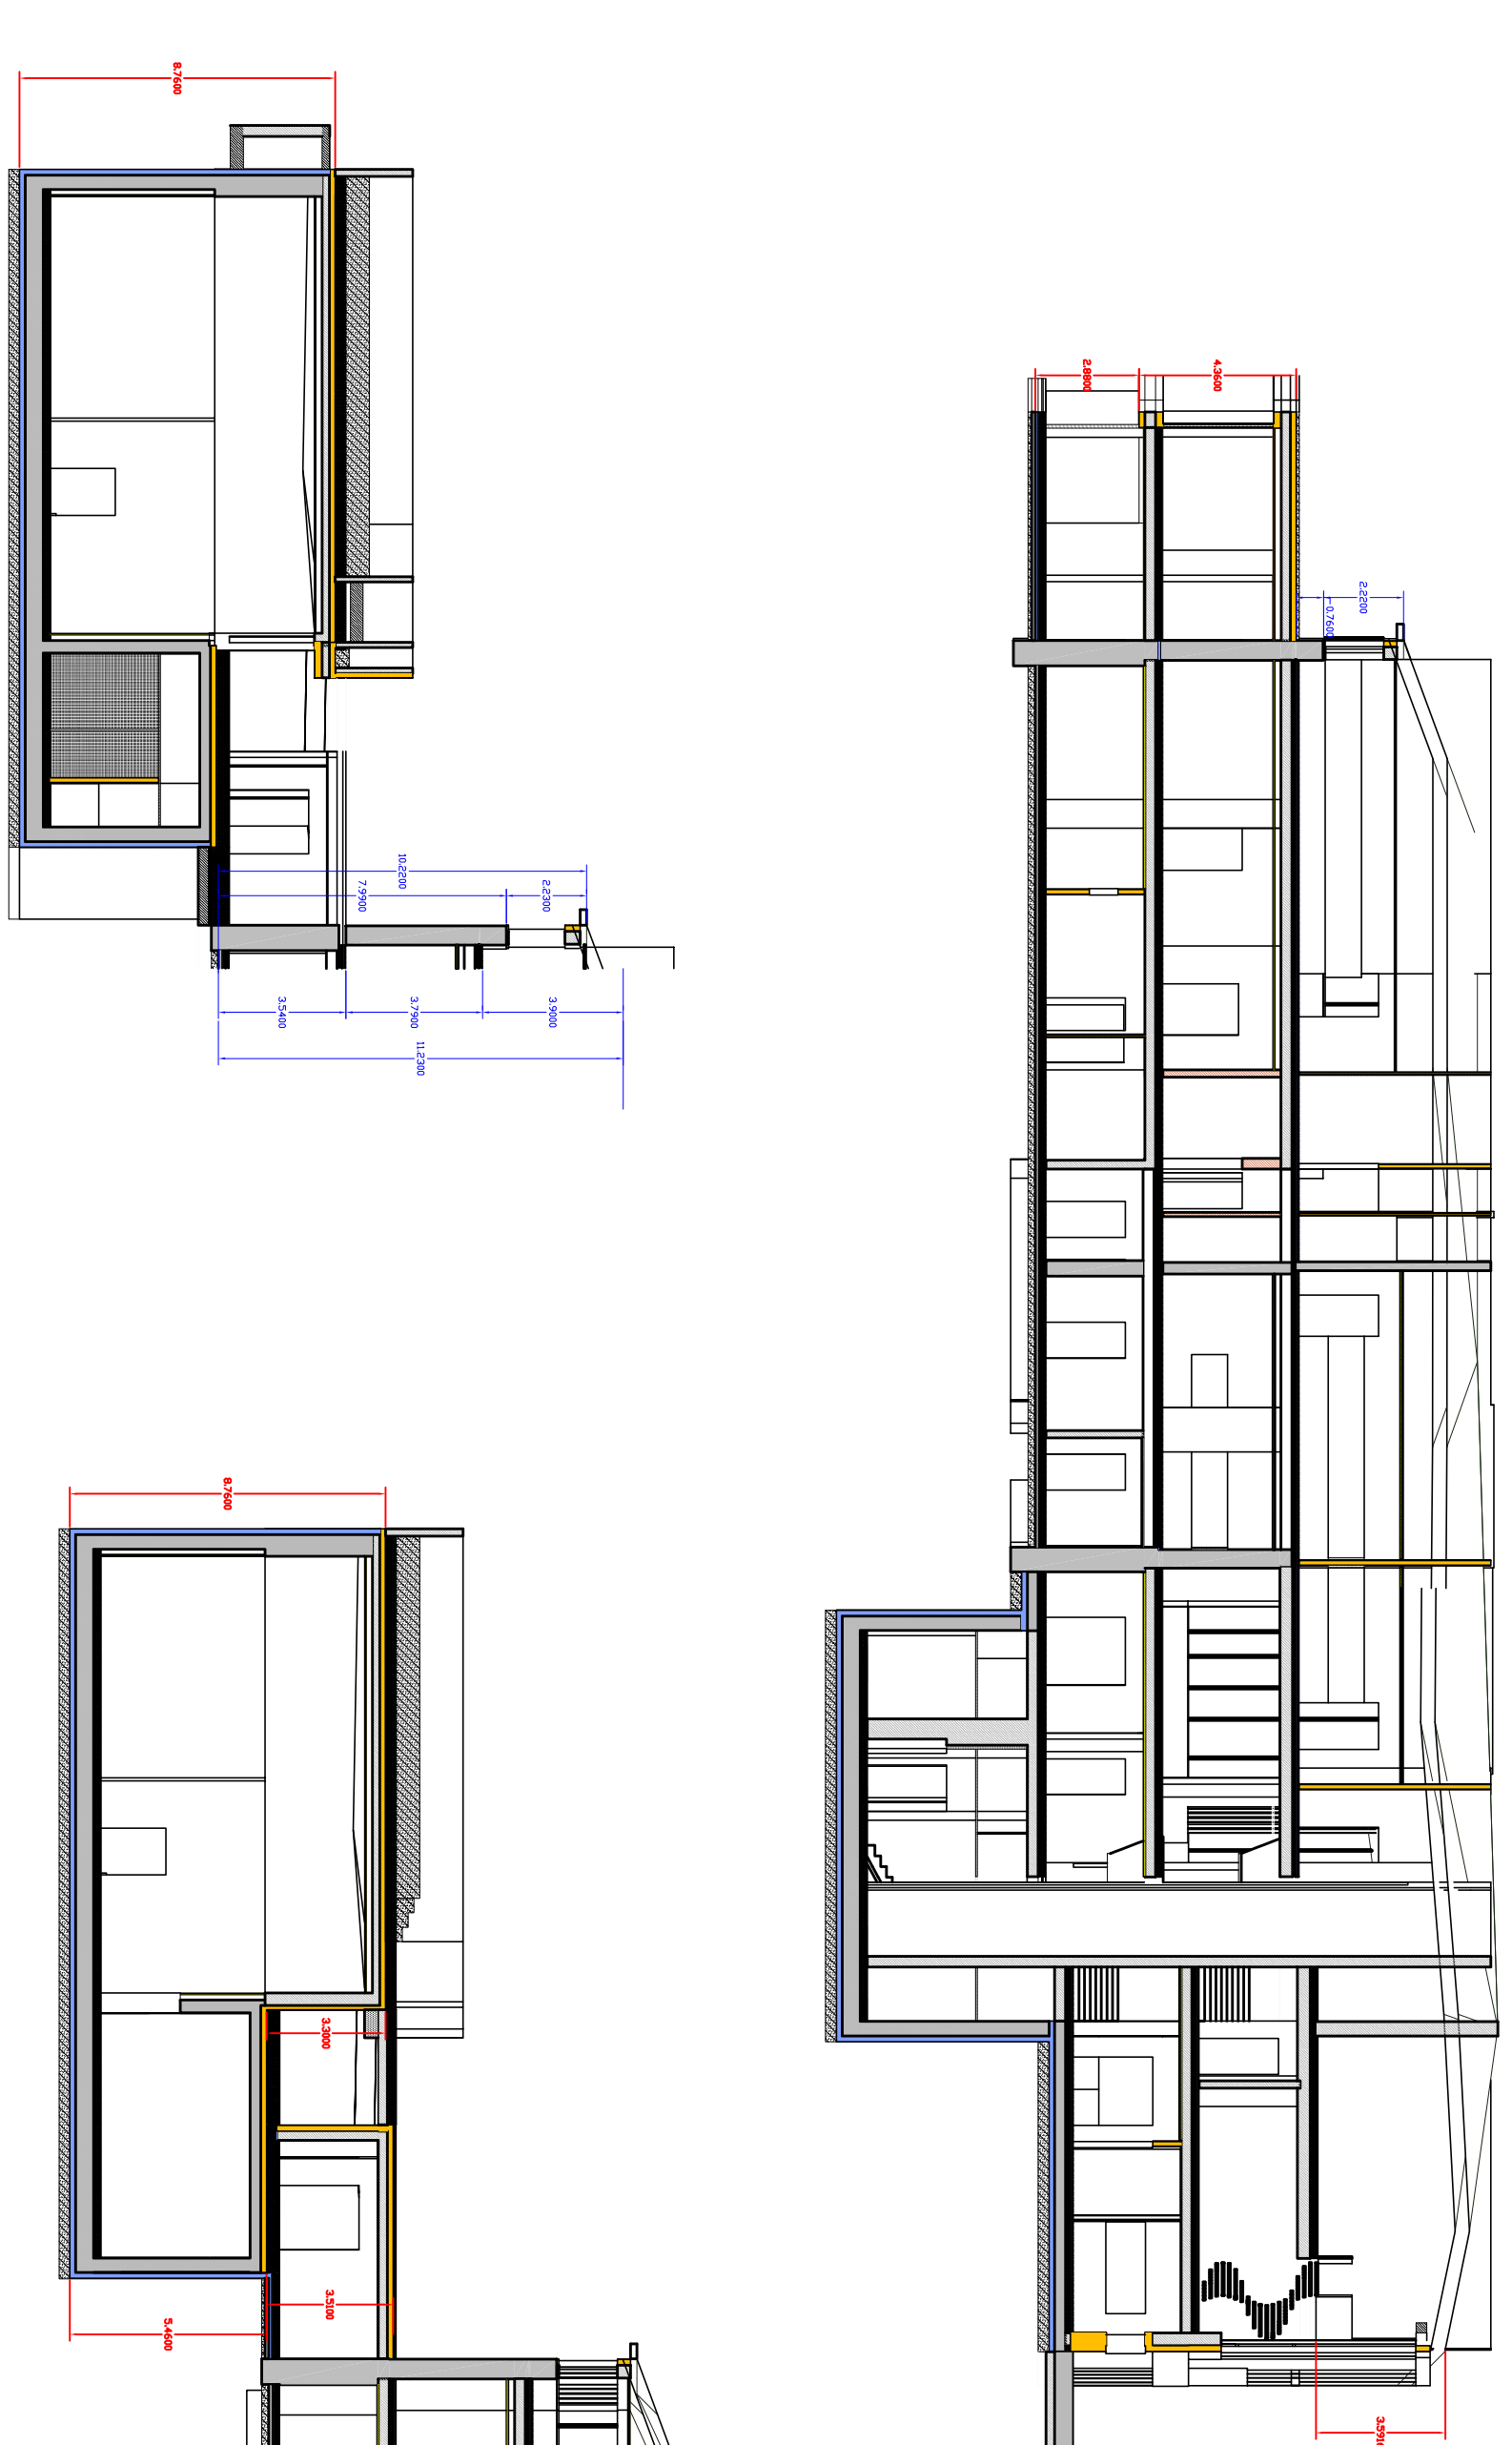

Klimahaupplan / Progetto CasaClima  
 Plan 1

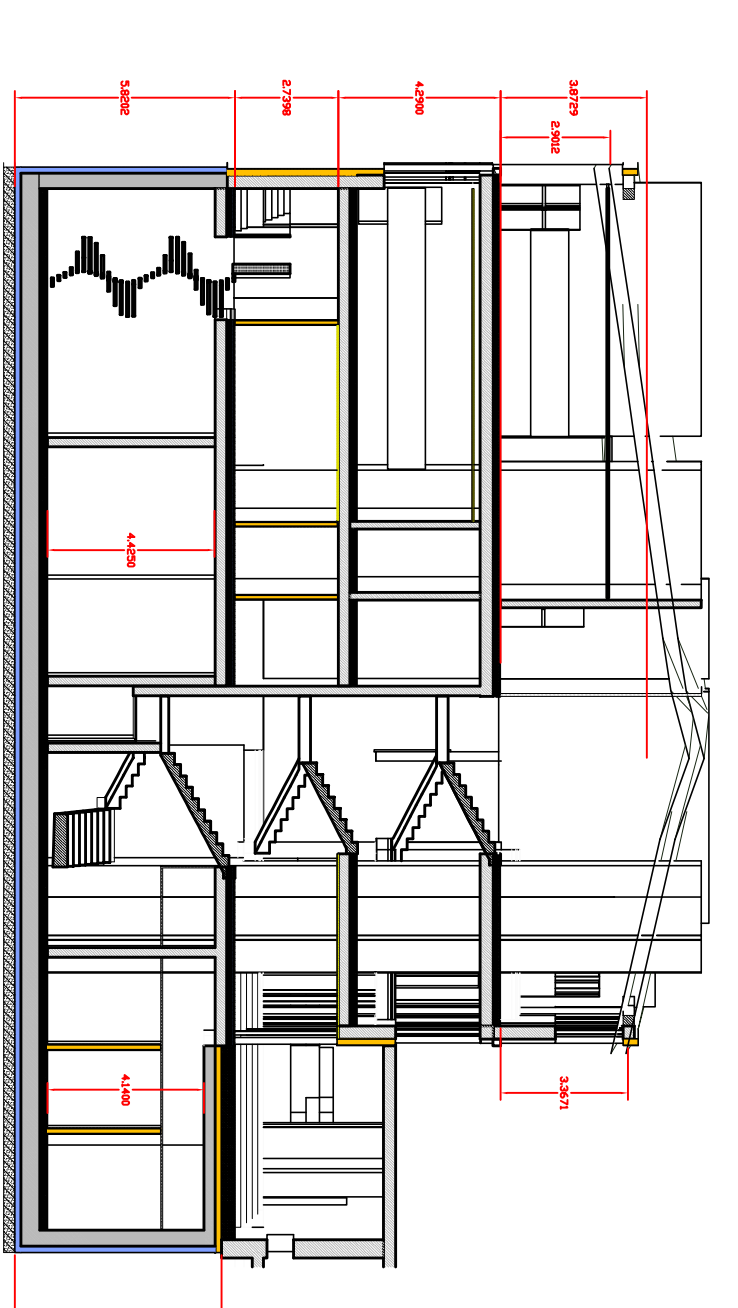

Baukonzession ausgestellt auf:

Concessione edilizia rilasciata a:  
 Name / Nome: Gemeinde Eggen  
 Ort / Strasse / Comune, strada: Gemeinde Eggen, Rathausplatz 1  
 Tel./Fax: 0471 667511 / Mail: info@eggen.ch

Baukonzession / Concessione edilizia:  
 Nummer / Numero: 197/2015  
 Ausstellungsdatum / Data di emissione: 10.06.2015

Objektadresse / Indirizzo dell'oggetto:  
 Bauprojekt / Progetto:  
 Umgestaltung und Vergrößerung der Grundschule Frangart

Ort / Strasse / Comune, strada: Frangart, Schulstrasse 10  
 Grundparzelle / Parcelle fondaria: Bp. 964 KCEggen

Hauptprojekant / Progettista principale:  
 Name / Nome: D. Arch. Markus Scherer  
 Ort / Strasse / Comune, strada: Birmensdorf, Birmensdorfstrasse 10  
 Tel./Fax: 0473 48046 / Mail: info@architekturwerk.at

Hauptbauleiter / Direttore dei lavori principale:  
 Name / Nome:  
 Ort / Strasse / Comune, strada:

Berechnung durchgeführt von / Calcolo eseguito da:  
 Name / Nome: Lacher per. Arch. Robert  
 Ort / Strasse / Comune, strada: Teufen, Peter Romheld Weg 1  
 Tel./Fax: 0471 918987 / Mobil: 335 6627900 / Mail: lacher.robert@bergak.ch

Klimahaupplan:  
 Ort / Strasse / Comune, strada: Teufen, Peter Romheld Weg 1  
 Tel./Fax: 0471 918987 / Mobil: 335 6627900 / Mail: robert.lacher@bergak.ch