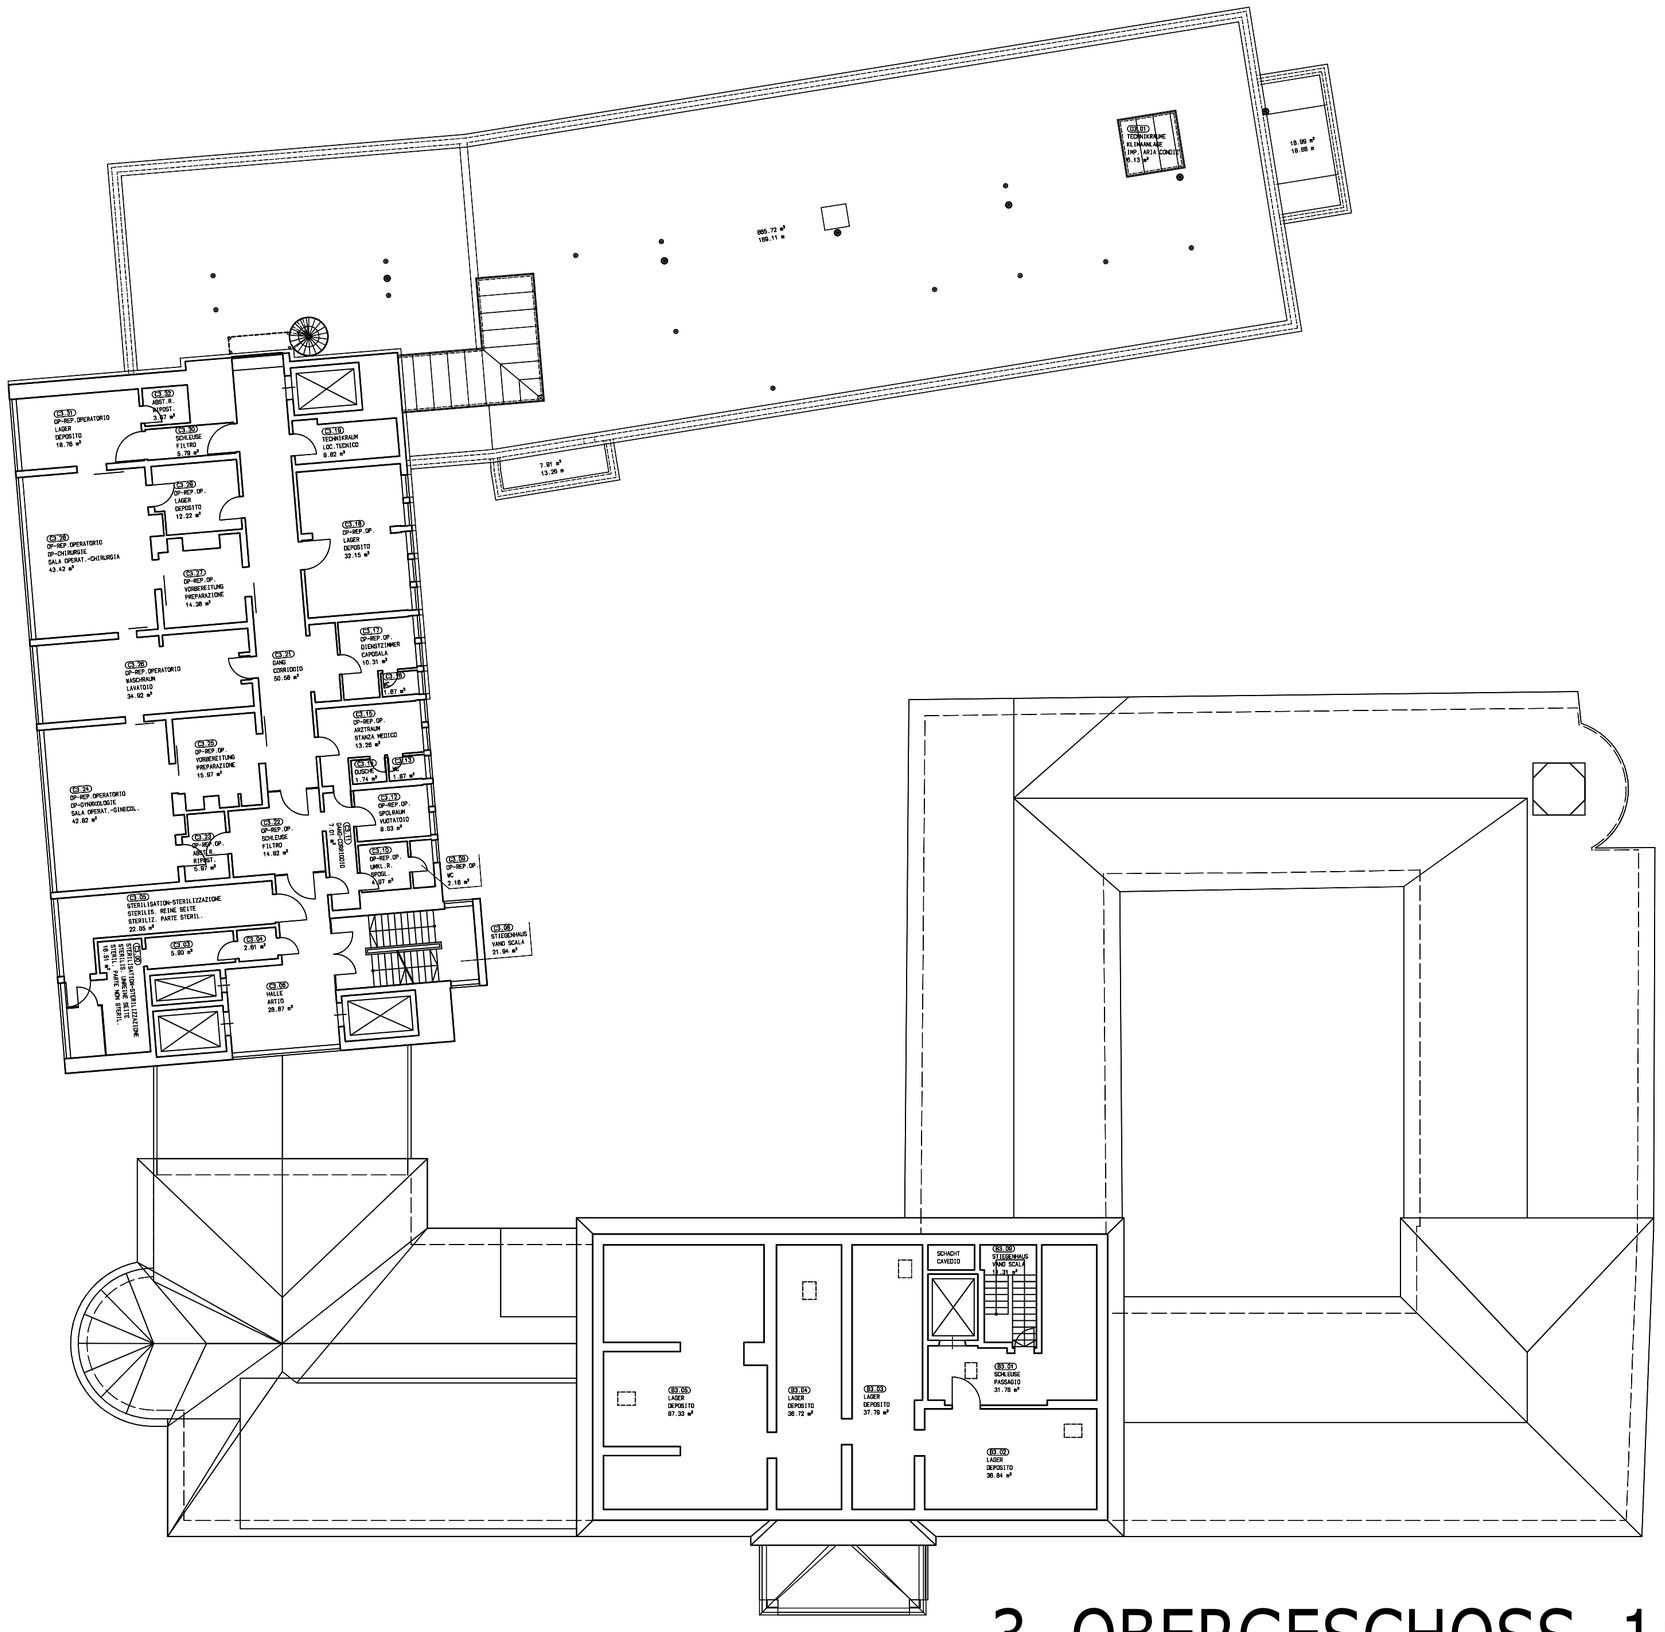

3. OBERGESCHOSS 1:200