
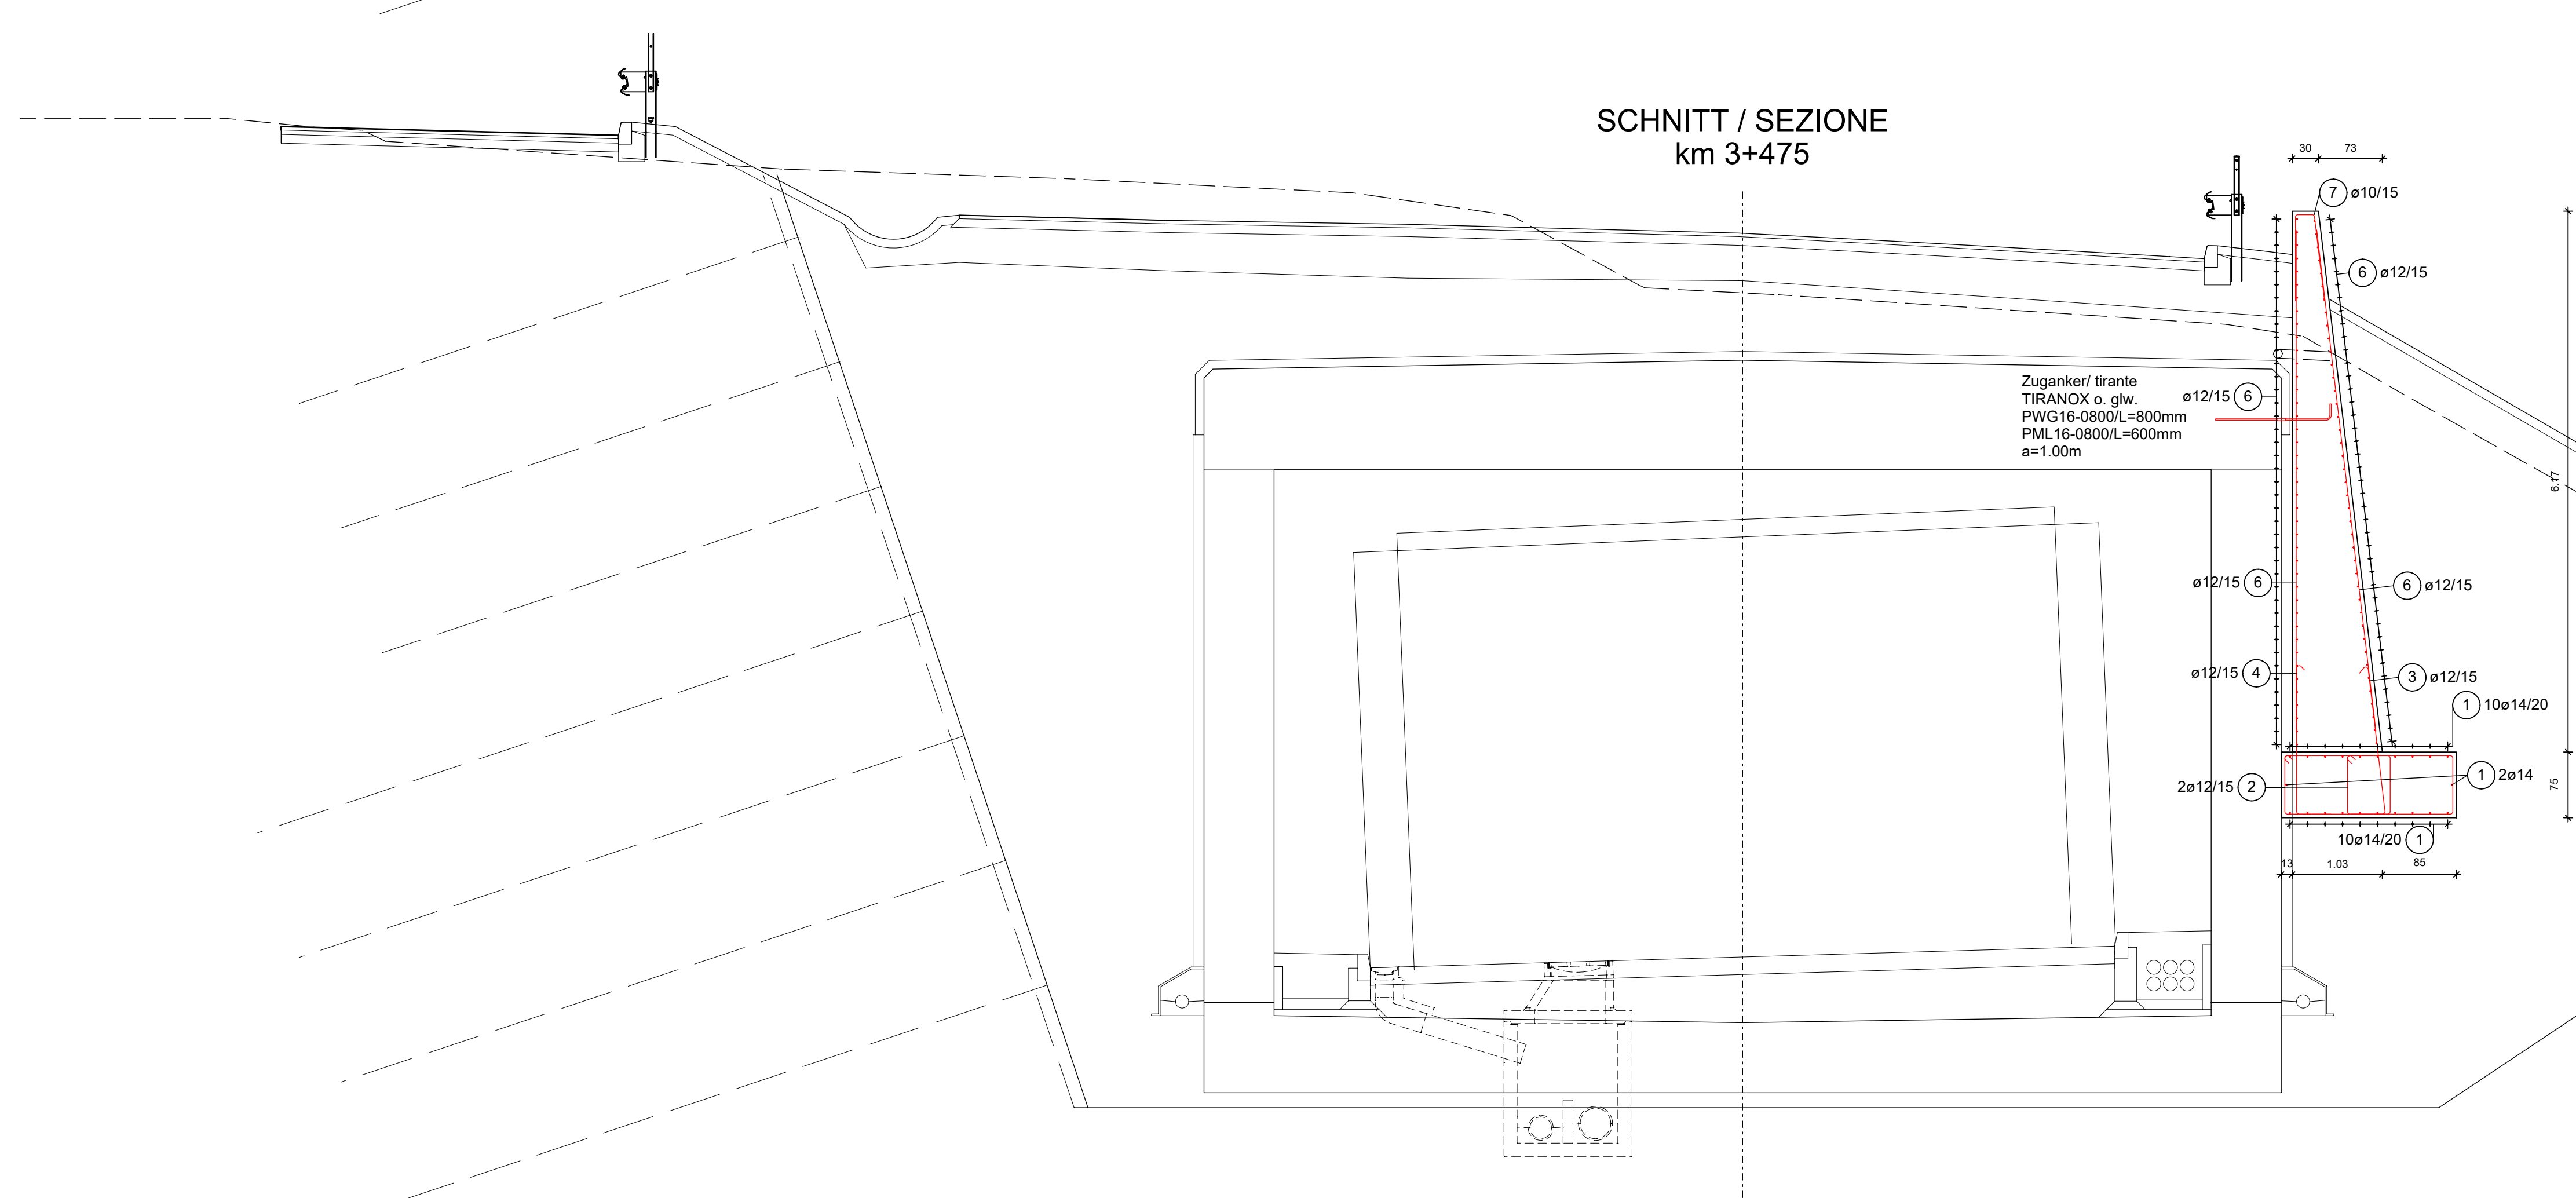
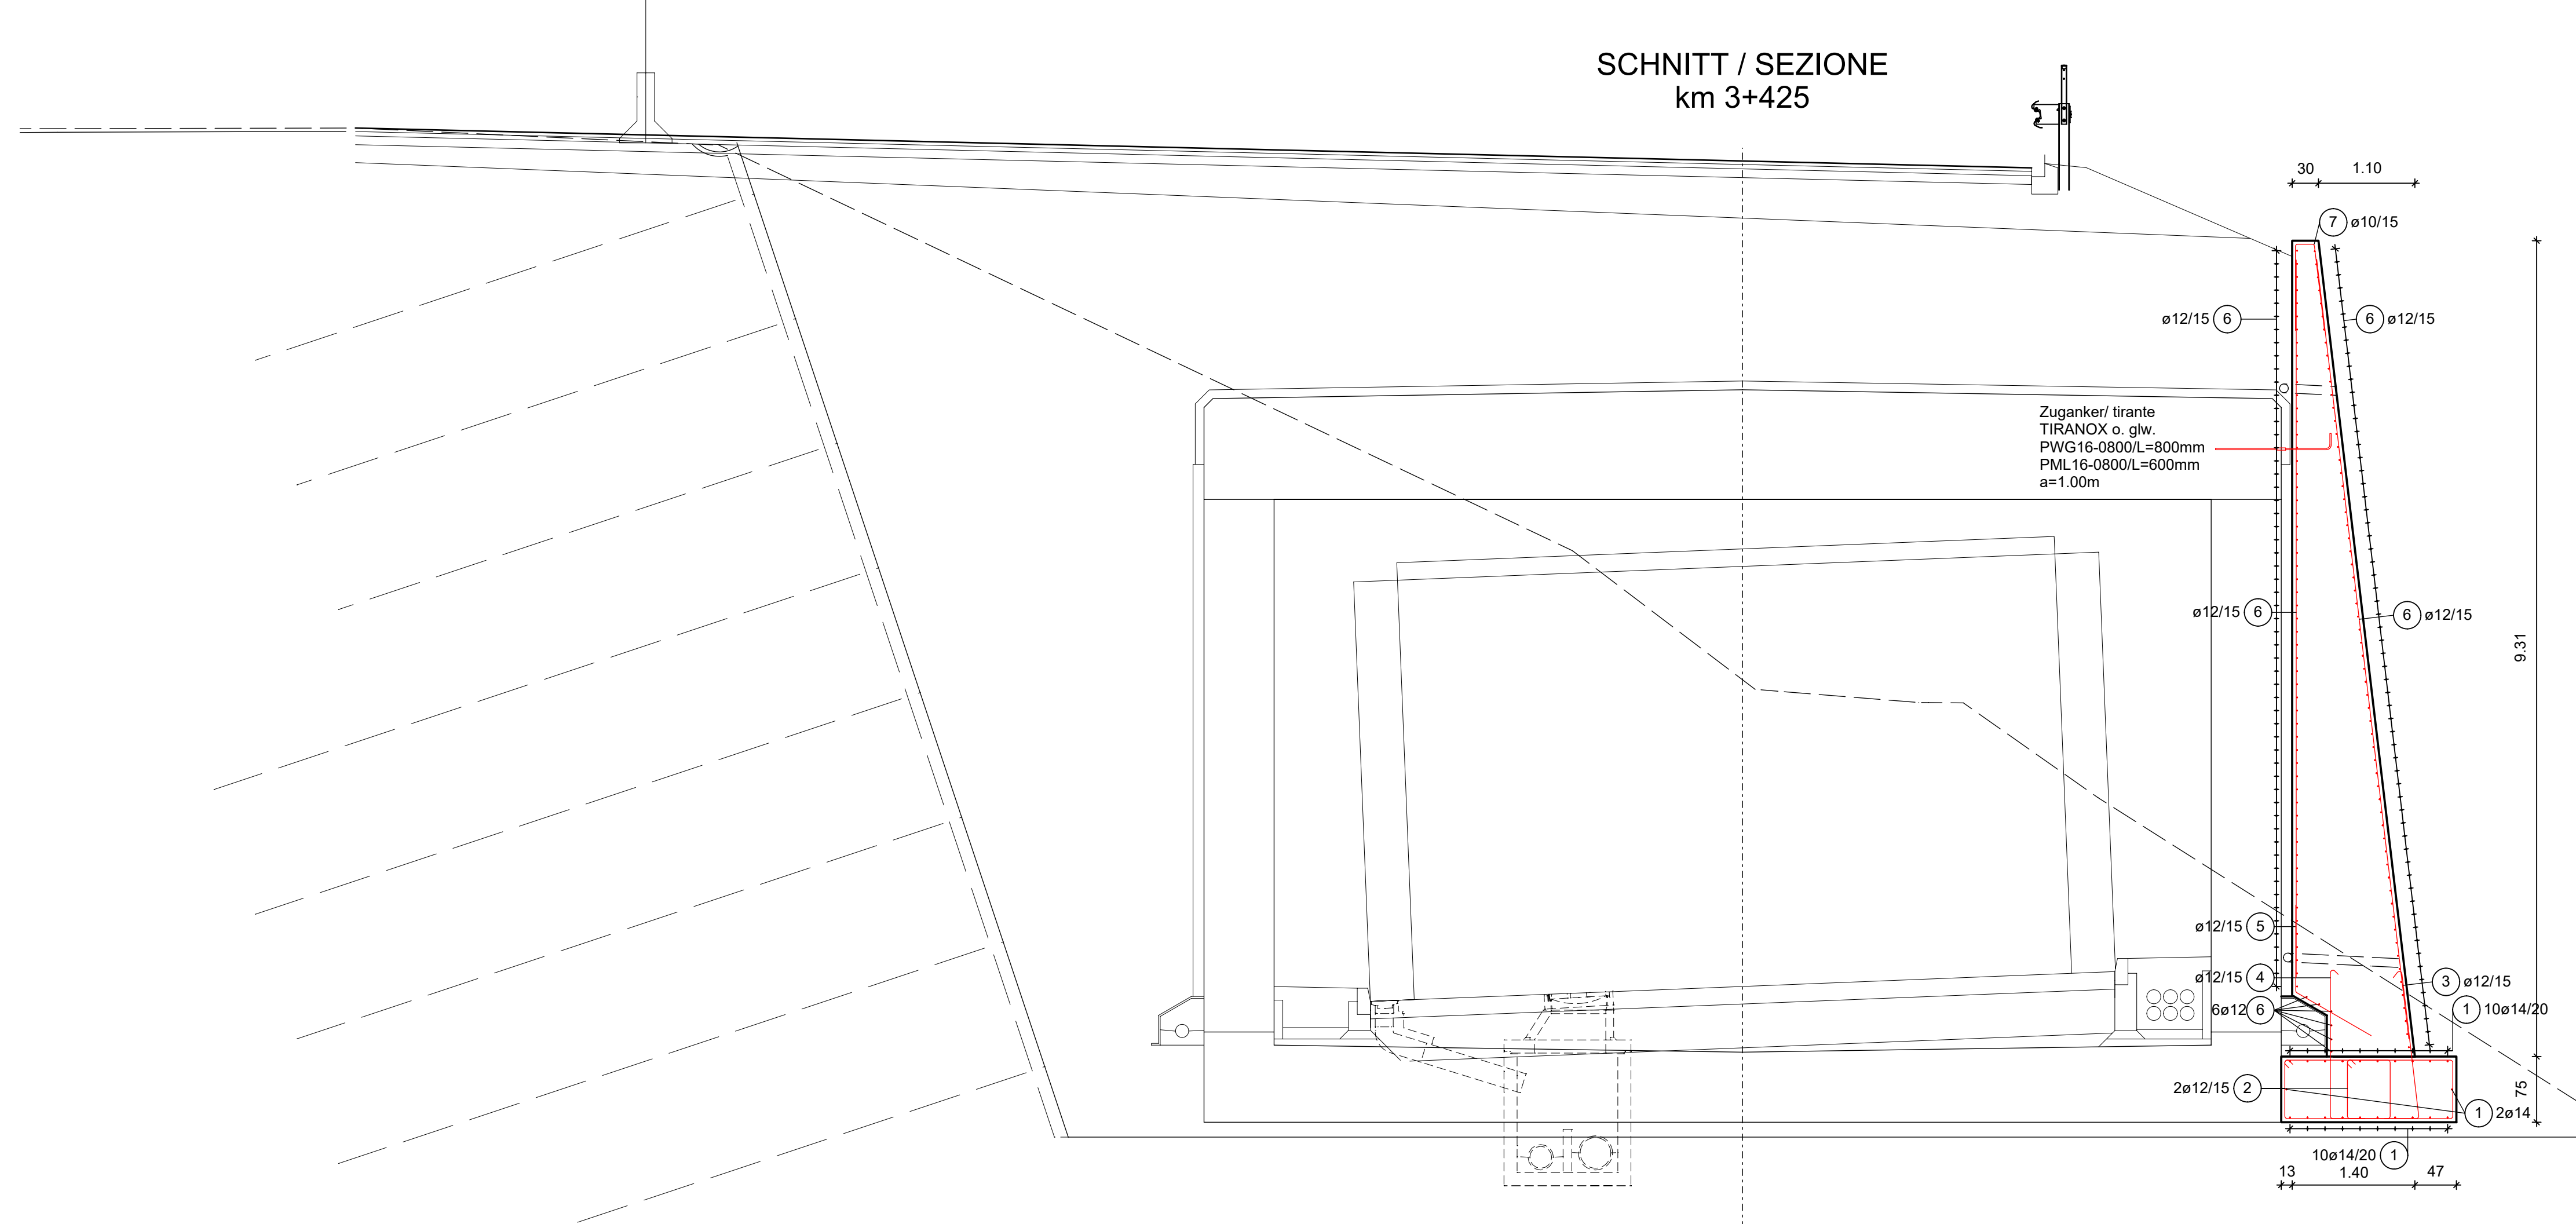
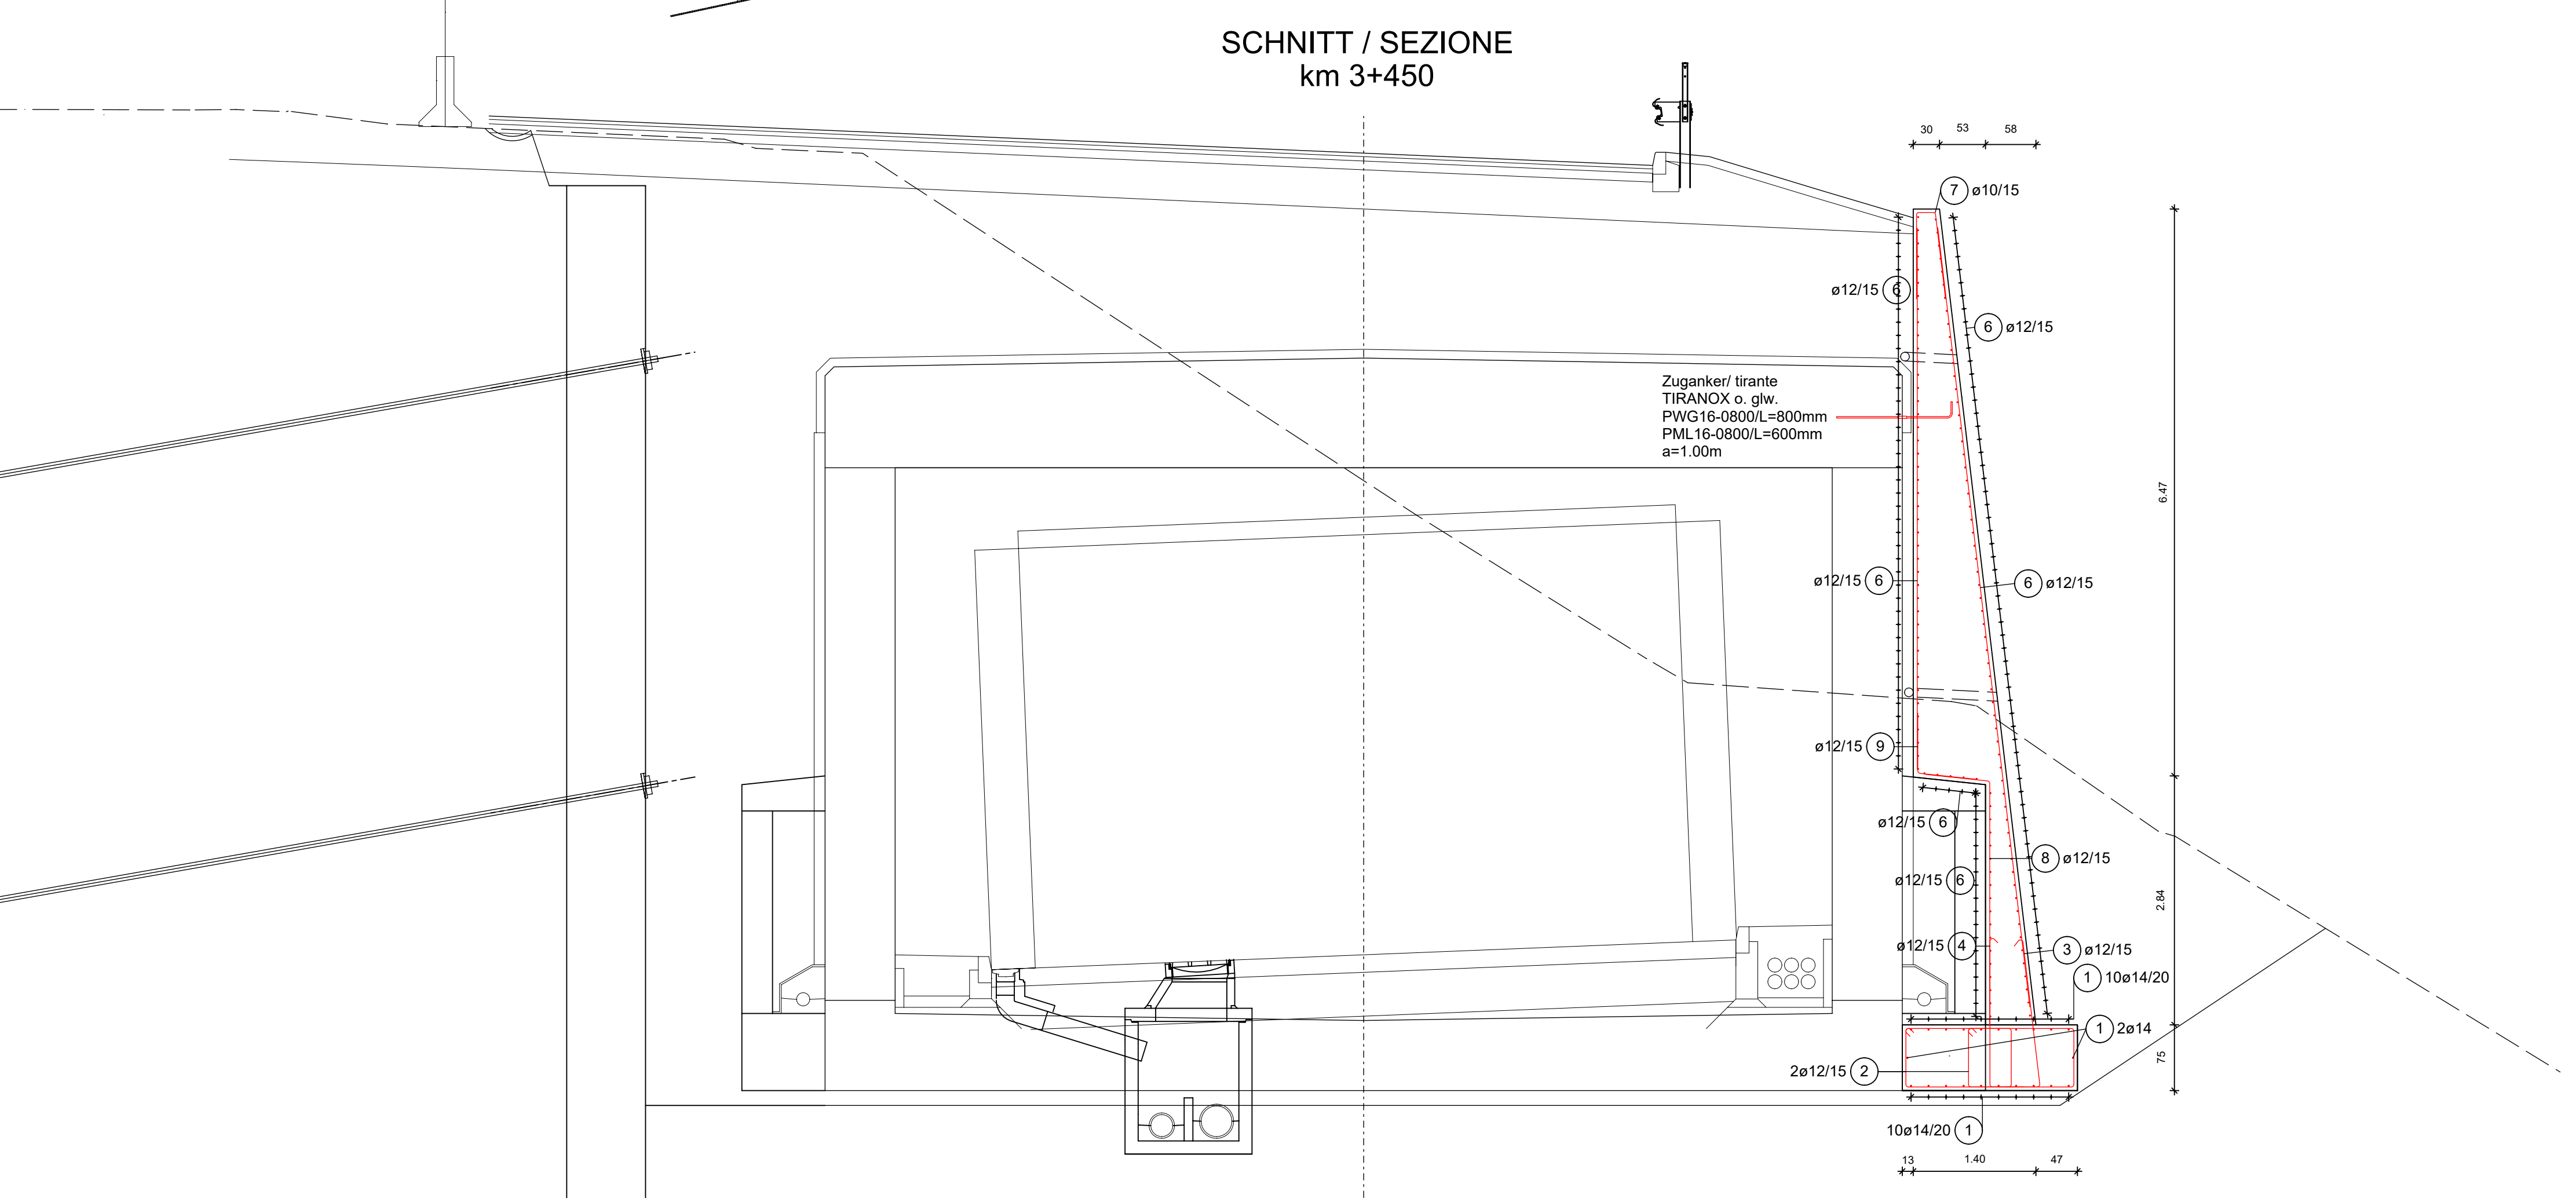
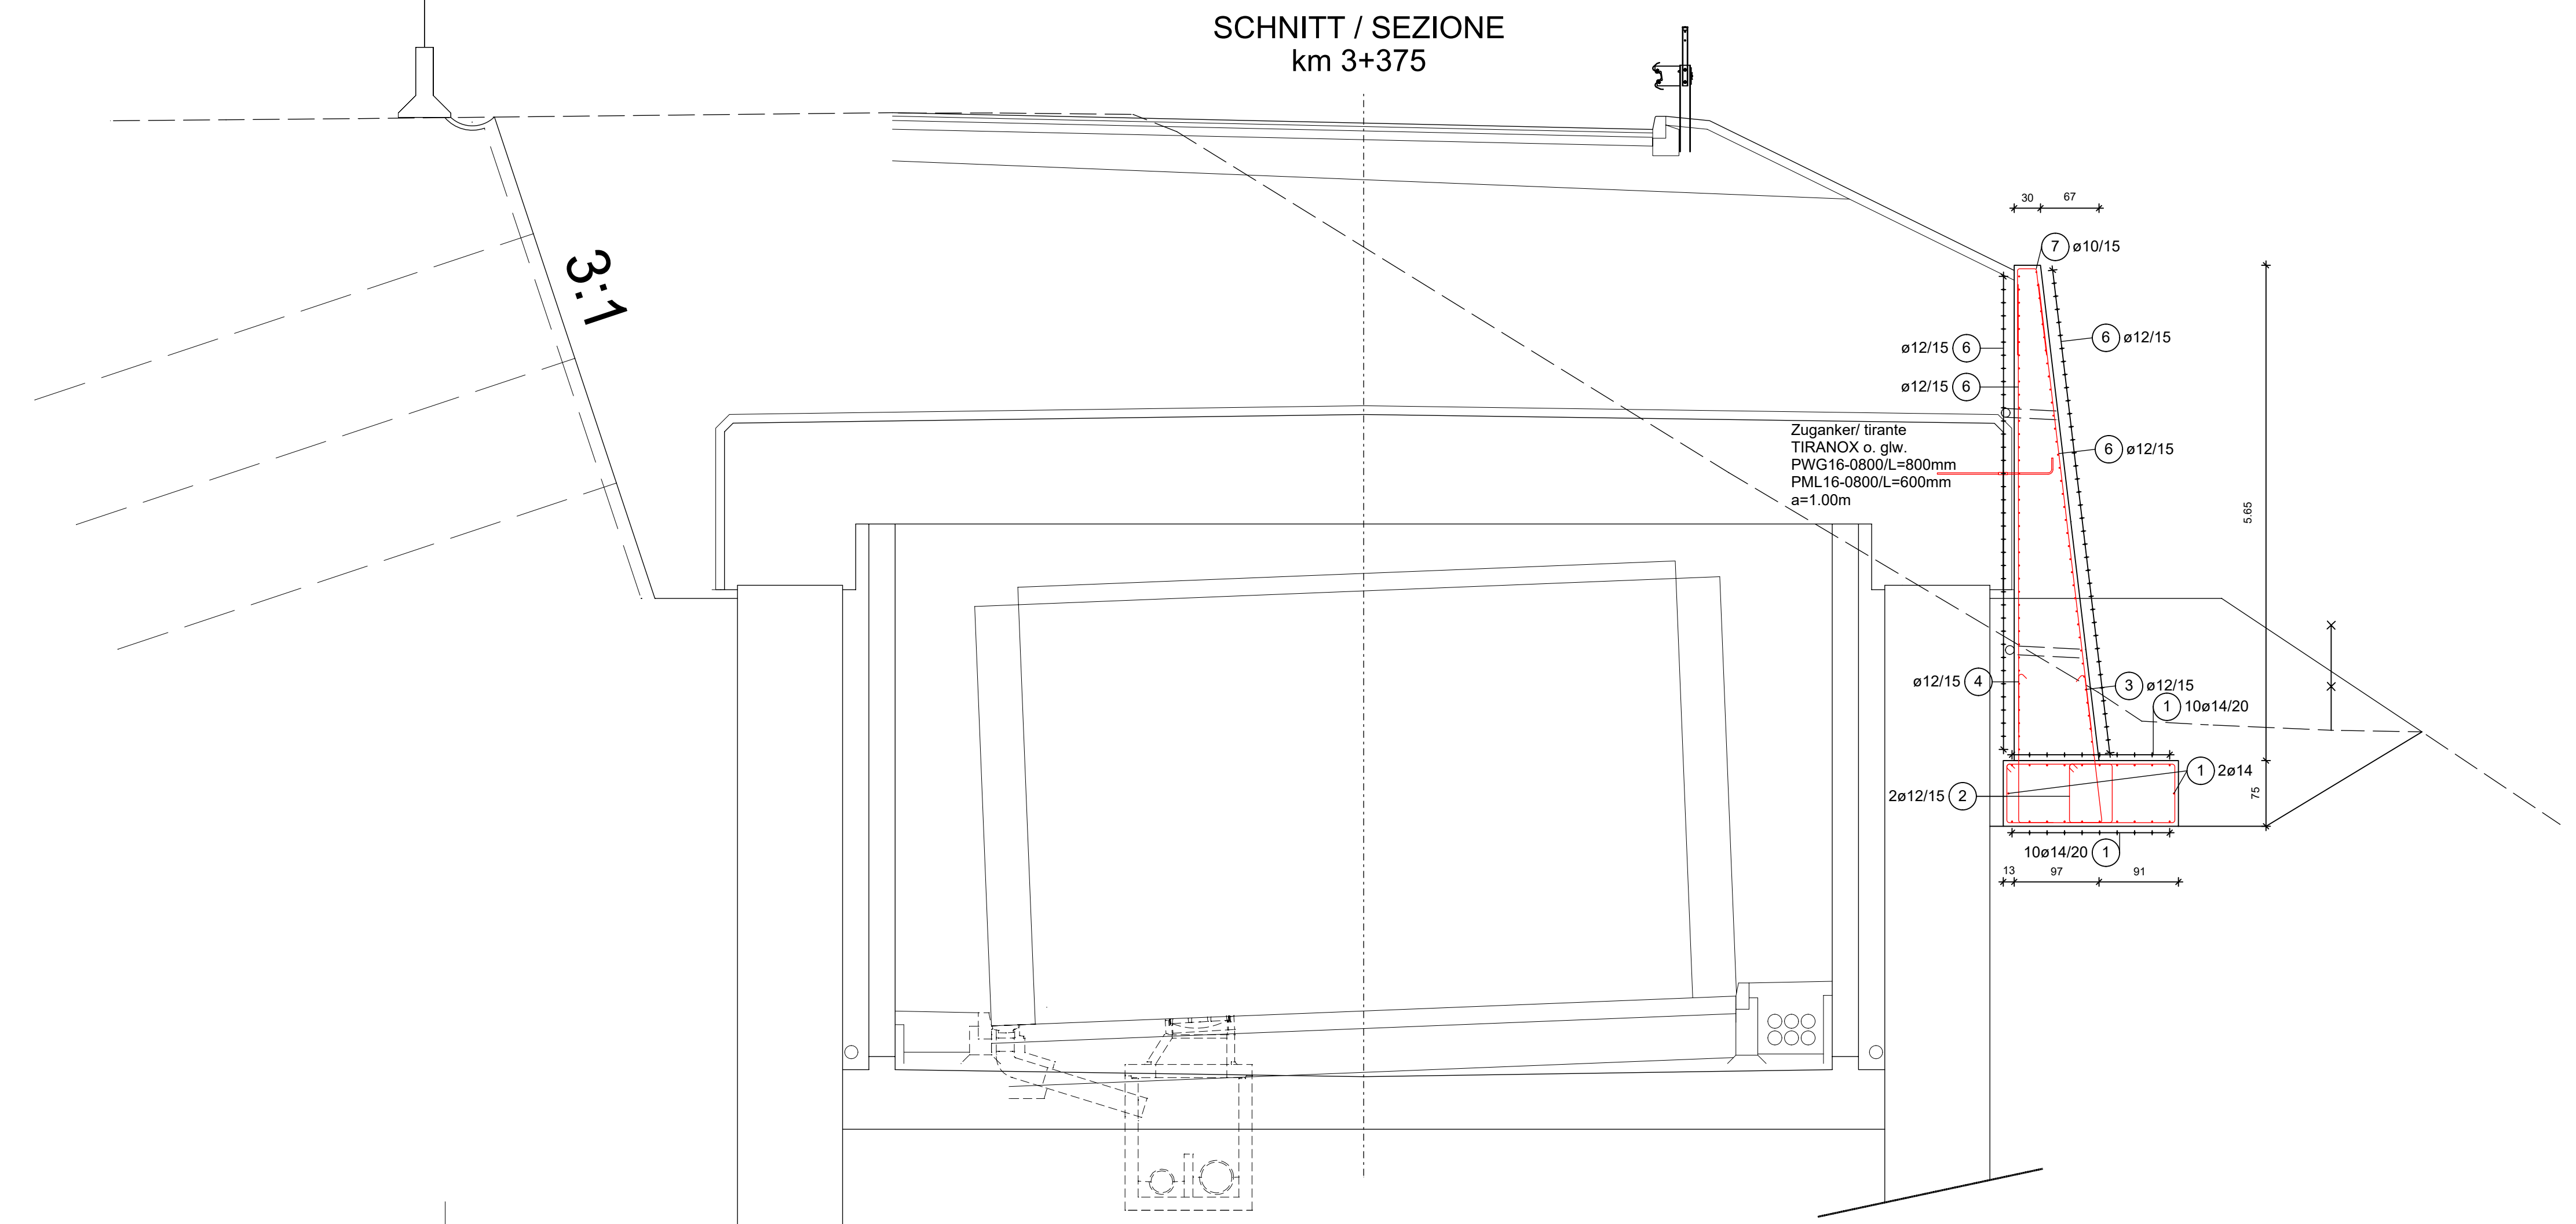


024_UMFAHRUNG VAHRN_AF2008
14.06.2018 Plan 32 Teilbilder 700 1/7002
© ILF 2017

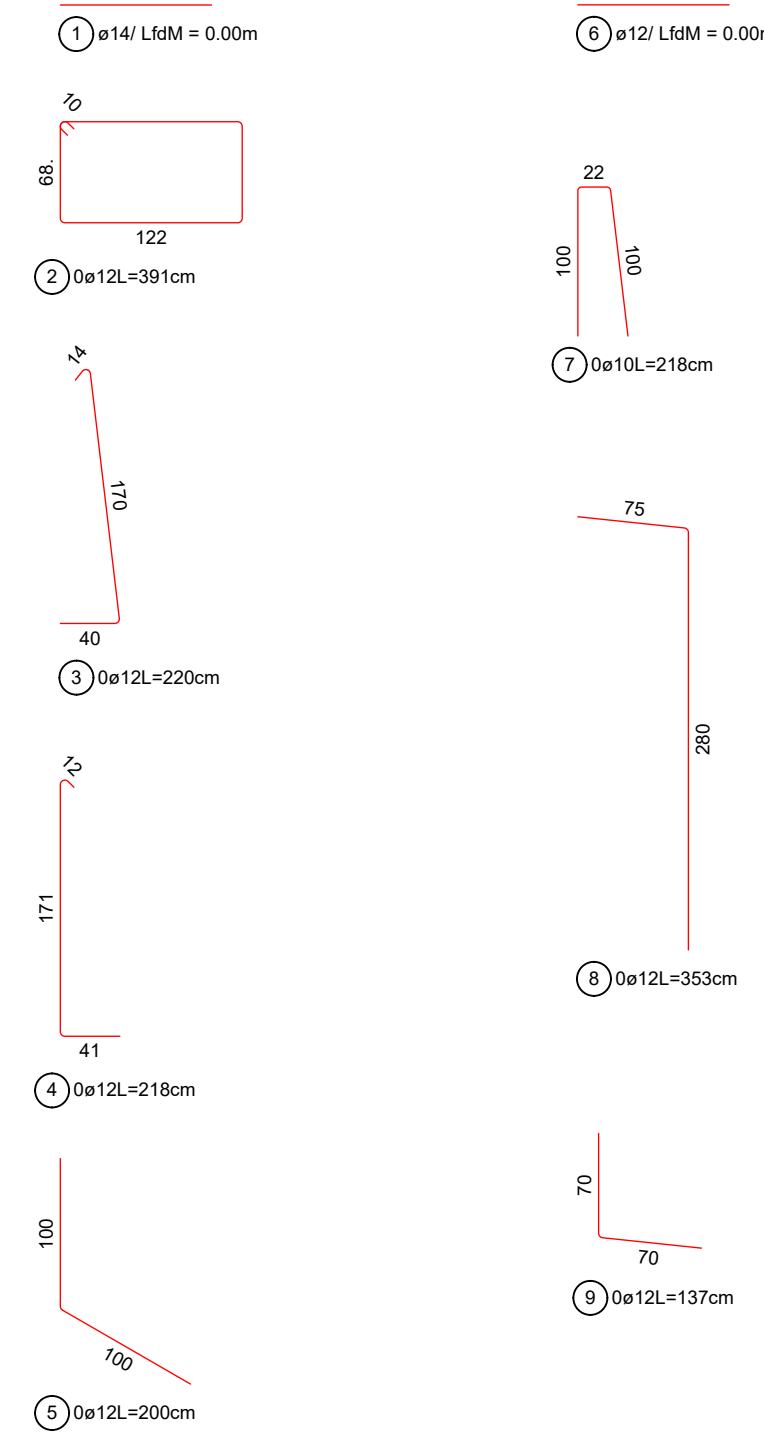

BAUSTOFFE	MATERIALI
BETONAUßENWAND Parete esterna	BETONCUIRE EXPOSITIONNELLE CALCESTRUZZO CLASSE D'ESP
C25/30 ACZ	NONISTENDI LAVORABILITÀ
S3	GROSSEKORN DIAM. MAX. AGGR.
dgr 32mm	STAHLGÜTTE ACCIAIO
B450C	BETONBECKUNG COPRIFERRO
5,0mm	

AUTONOME PROVINZ BOZEN - SÜDTIROL
PROVINCIA AUTONOMA DI BOLZANO

GEMEINDE VARNH
COMUNE DI VARNH

Projekt/progetto:

UMFAHRUNG VAHRN
BAUARBEITEN OHNE ANSCHLUSS BRIXEN NORD
CIRCONVALLAZIONE VARNH
OPERE CIVILI SENZA COLLEGAMENTO BRESSANONE NORD
AUSFÜHRUNGSPROJEKT - PROGETTO ESECUTIVO

1	10.08.2018	Tabelle Materialien, Massstab/ Tabella materiali, scala	T. Ungerer	G. Fischbacher	G. Fischbacher
0	15.11.2017	1. Ausgabe/1a edizione	T. Ungerer	G. Fischbacher	G. Fischbacher
Rev.	Datum/data	Ausgabe, Änderungsrevisione, aggiornamento	erzellt/elaborato	geprüft/revisionato	freigegeben/approv.

Auftraggeber:
AUTONOME PROVINZ BOZEN
Ressort für Bauten
Amt für Straßenbau Nord/Ost

commitente:
PROVINCIA AUTONOMA DI BOLZANO
Dipartimento ai lavori pubblici
Ufficio tecnico strade nord/est

Dokumenttitel:
TUNNEL RASTSTATION
BETONAUßENWAND
QUERPROFILE BEWEHRUNG

titolo del documento:
GALLERIA AUTOGRILL
PARETE ESTERNA
PROFILI ARMATURA

Maßstab/scala: 1:50

PLANUNGSGRUPPE
c/o EUT Engineering GmbH
Dornbacher 134, 39042 Brixen

ILF-EUT
Tel. +39 0472 272400
Email: info@ilf-eut.it

GRUPPO DI PROGETTAZIONE
c/o EUT Engineering srl
Via Dante 134, 39042 Bressanone

ORDINE DEGLI INGEGNERI
DELLA PROV. DI BOLZANO
Nr. 824
INGEGNERKAMMER
DER PROVINZ BOZEN

Plan Nr./tavola n.: BV-S-266
Einlage Nr./allegato n.: 3-66