


PIANO PRIMO - 1.STOCK

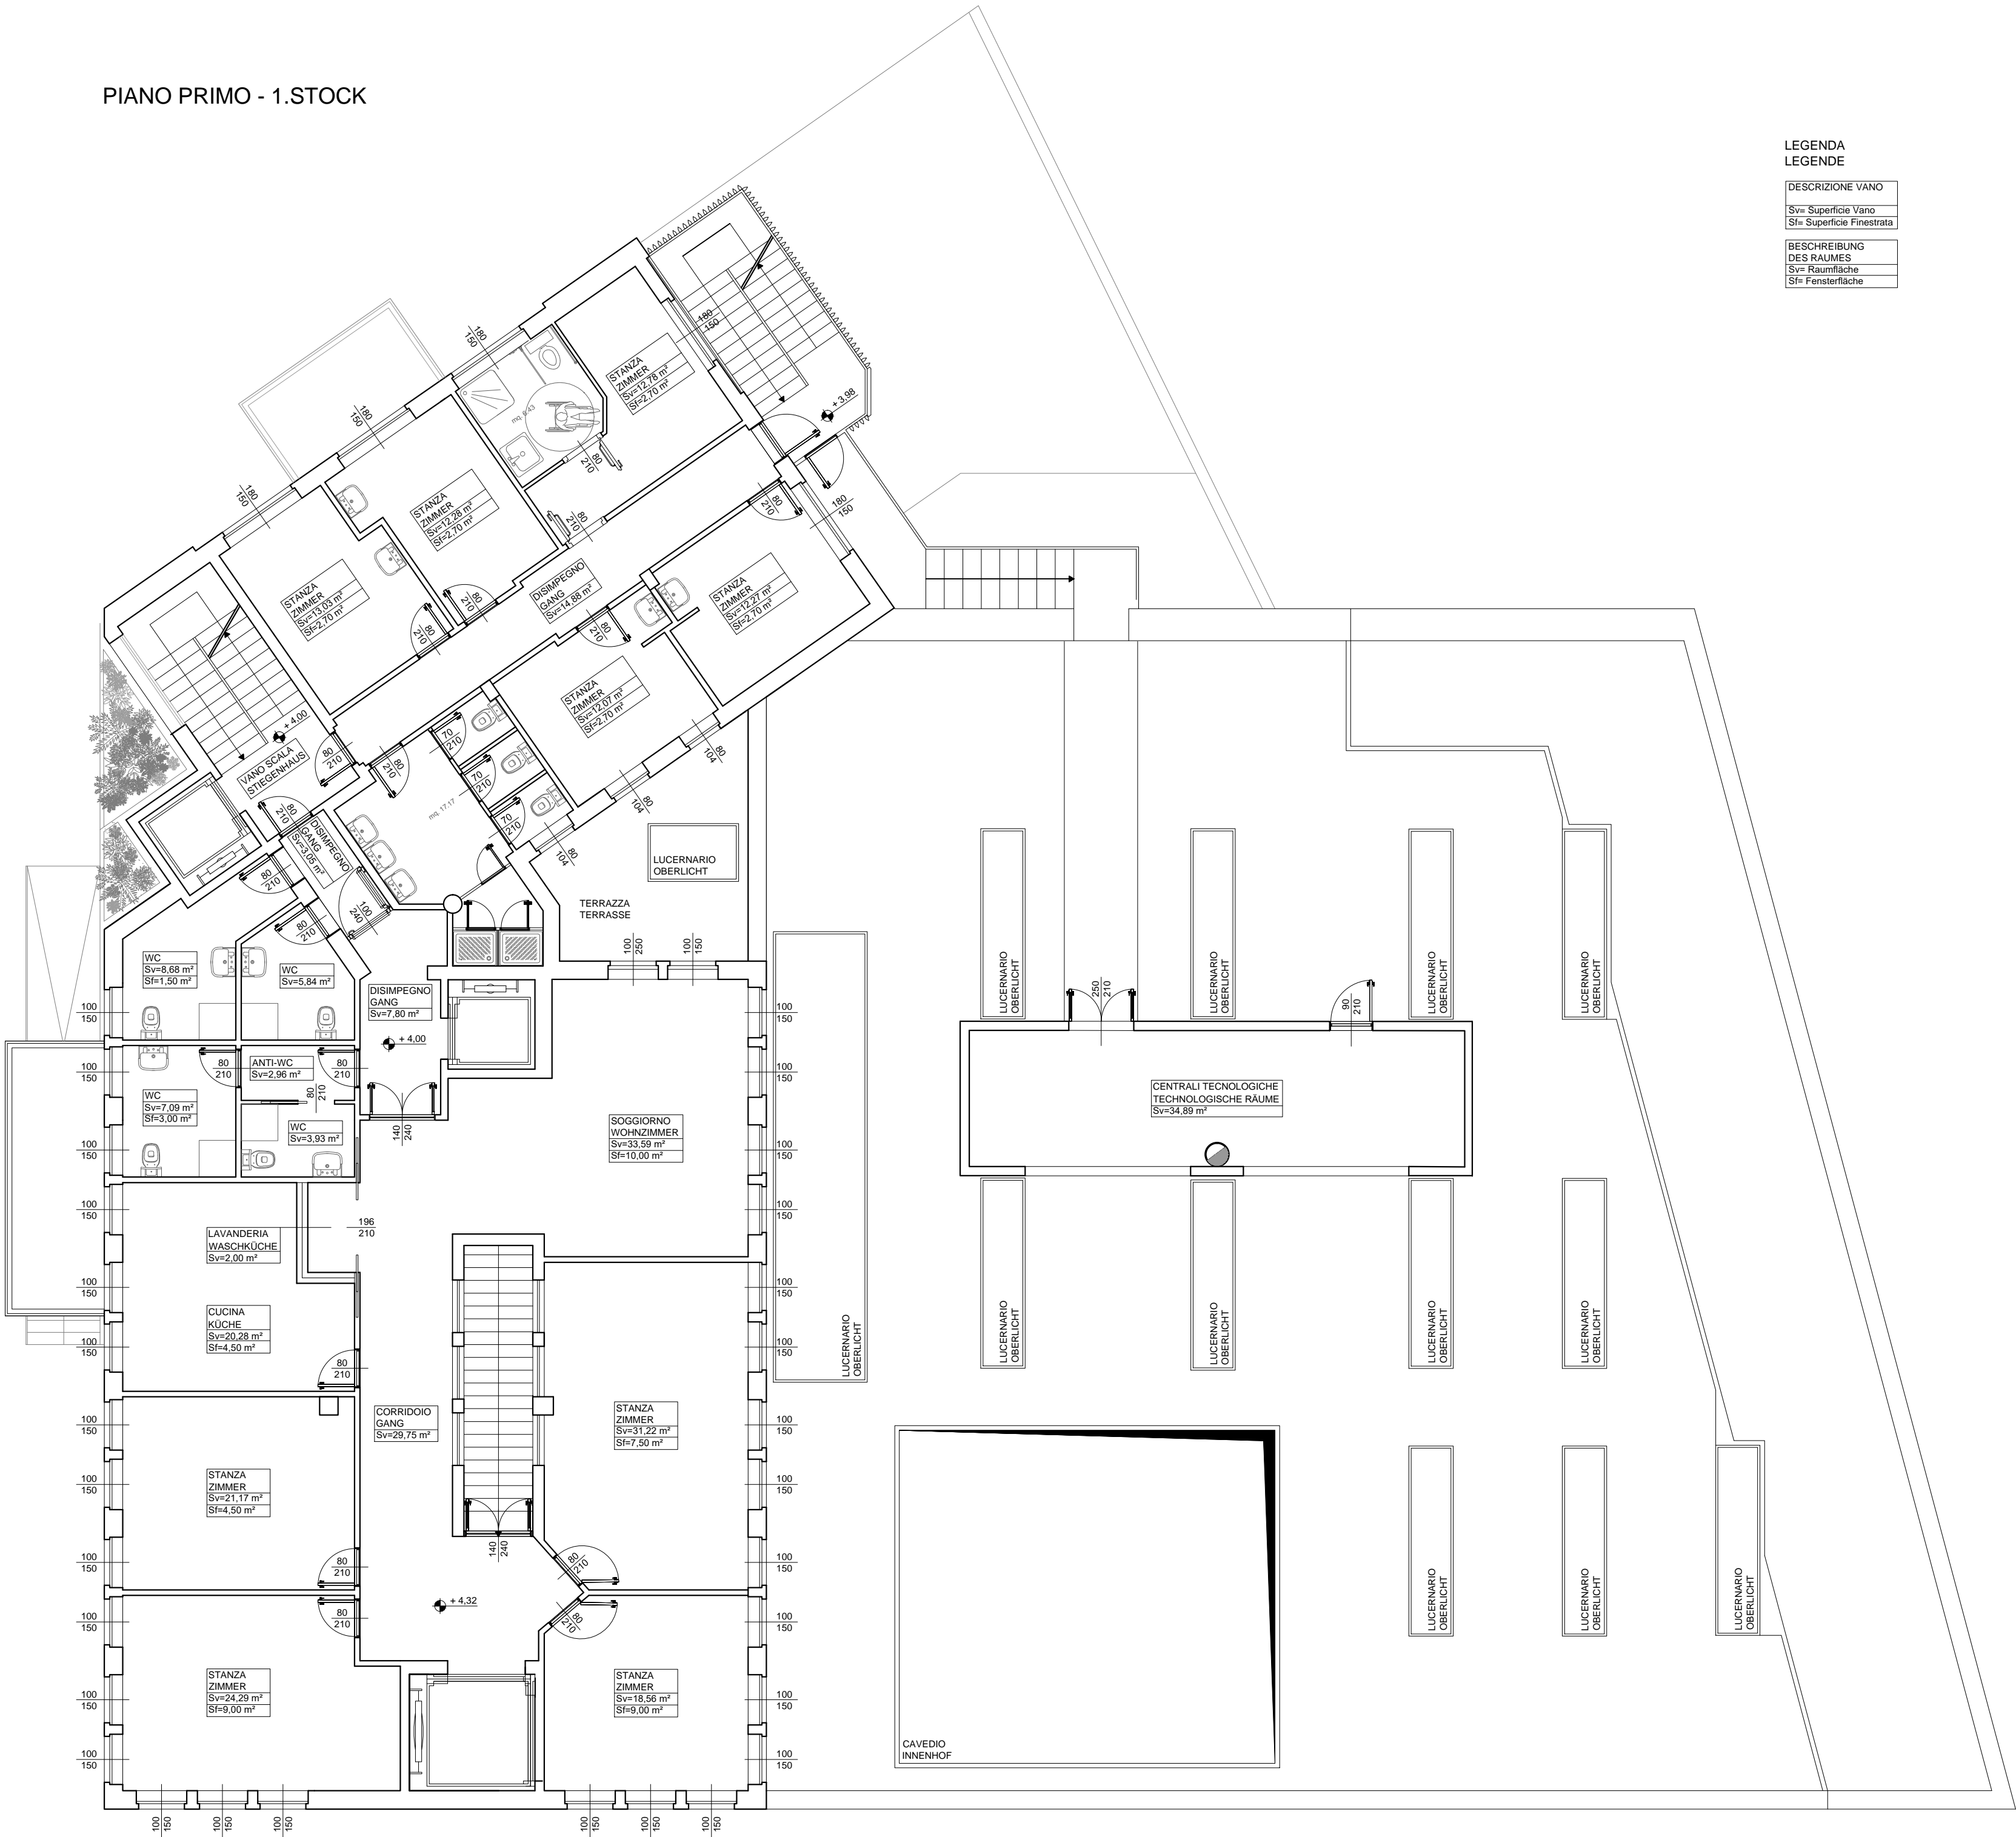

LEGENDA LEGENDE	
DESCRIZIONE VANO	
Sv= Superficie Vano	
Sf= Superficie Finestrata	
DESCRIZIONE DES RAUMES	
Sv= Raumfläche	
Sf= Fensterfläche	

PROGETTO
PROJEKT

**RIDISTRIBUZIONE INTERNA 1.PIANO
NUCLEI FAMILIARI SENZA FISSA DIMORA**

"CASA CONTE F.J. FORNI" Via Renon 31, 39100 Bolzano (BZ)
P.ed. 158/1 sub 5, C.C. 652-Dodiciville



**INNENRÄUME UMVERTEILUNG 1.STOCK
FÜR OBDACHLOSENFAMILIE**

"HAUS GRAF F.J. FORNI" Rittnerstraße 31, 39100 Bozen (BZ)
Bauparzelle 158/1 B.e. 5, K.G. 652-Zwölfmalgreien

COMMITTENTE
BAUHERR



ASSB-BSB
Azienda Servizi Sociali di Bolzano - Betrieb für Sozialdienste Bozen
Piazza A.Pichler-Platz 12, 39100 Bolzano-Bozen (BZ)

PROGETTISTA
PLANER

ARCH.
CLAUDIO CECCHINEL

Piazza A.Pichler-Platz, n.12
39100 Bolzano-Bozen (BZ)
Tel. 0471/457713
e-mail claudio.cecchinel@aziendasociale.bz.it
pec-mail assb@legalmail.it
P. IVA-MwStrn 01710790211

CONTENUTO
INHALT

STATO FINALE
ENDZUSTAND

.
. .
. .
. .

TAVOLA

A03

DATA
DATUM

LUGLIO / JULI 2019

SCALA
MAßSTAB

1:100

FIRME
UNTERSCHRIFTEN
PROGETTISTA / PLANER

COMMITTENTE / BAUHERR